


ROMANO PUNTO LEGVERBAND

OPBOUW PER LAAG = 1,06 M²


15 x STENEN LINKS

15 x STENEN RECHTS

3 x KANTSTENEN

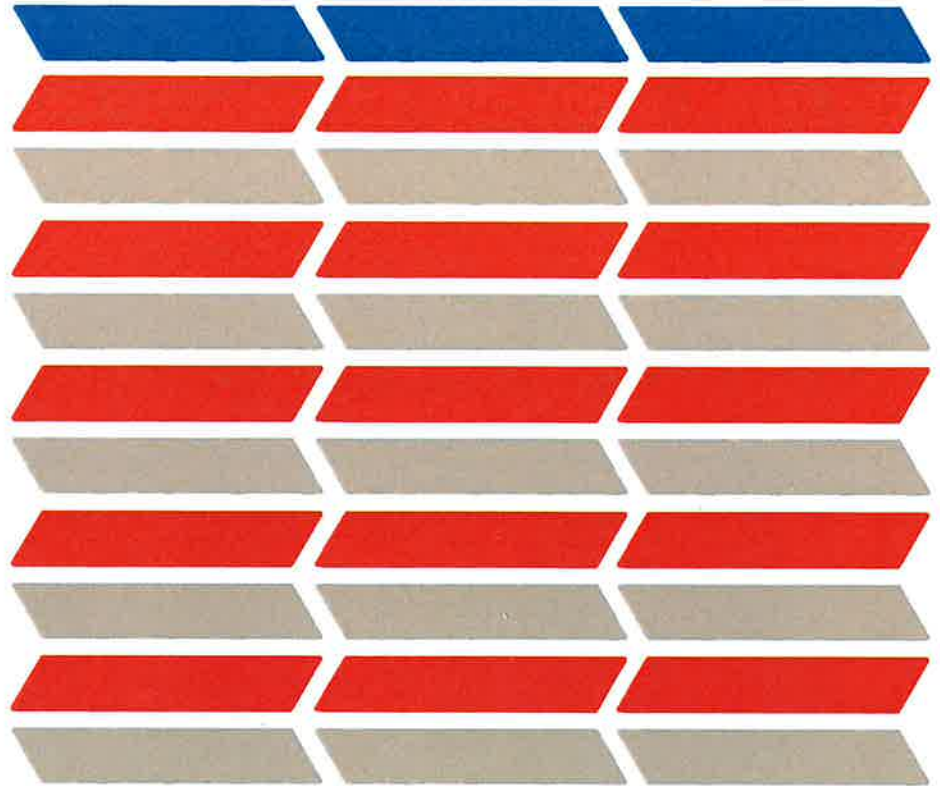

LEGVOORBEELD 1

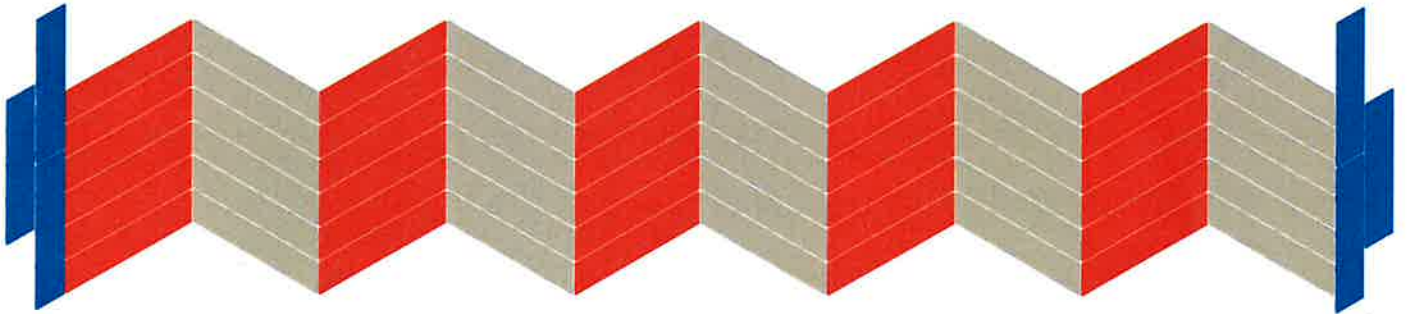

LEGVOORBEELD 2

